


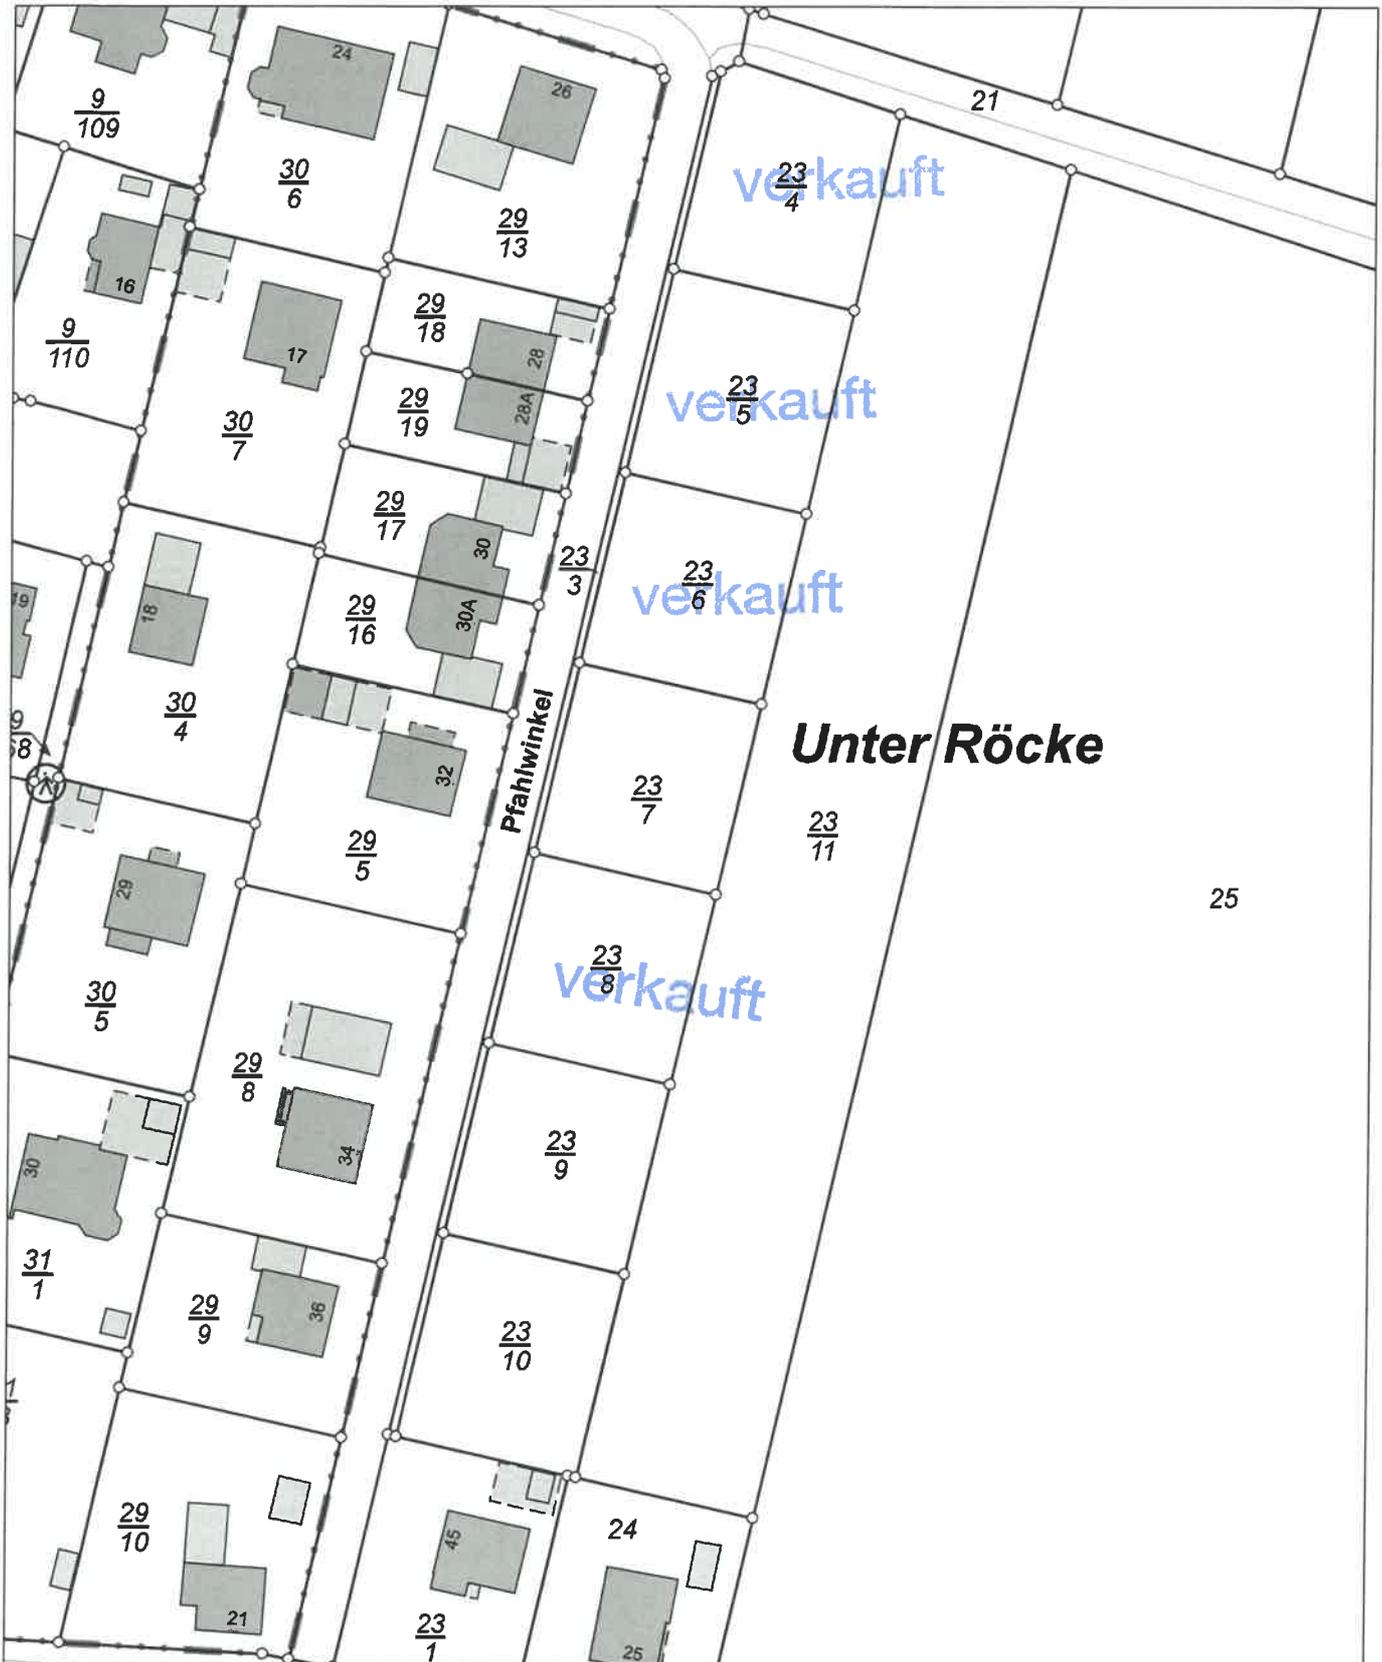

Gemeinde: Bückeburg, Stadt
Gemarkung: Evesen

Flur: 38
Flurstück: 23/3
- 23/11

Erstellt am 15.12.2017



Maßstab 1:1.000



Verantwortlich für den Inhalt:

Landesamt für Geoinformation und Landesvermessung Niedersachsen
LGLN Regionaldirektion Hameln-Hannover - Katasteramt Rinteln -
Breite Straße 17
31737 Rinteln

Bereitgestellt durch:

Landesamt für Geoinformation und Landesvermessung Niedersachsen
LGLN Regionaldirektion Hameln-Hannover - Katasteramt Rinteln -
Breite Straße 17
31737 Rinteln

Zeichen: V1-546/2017