



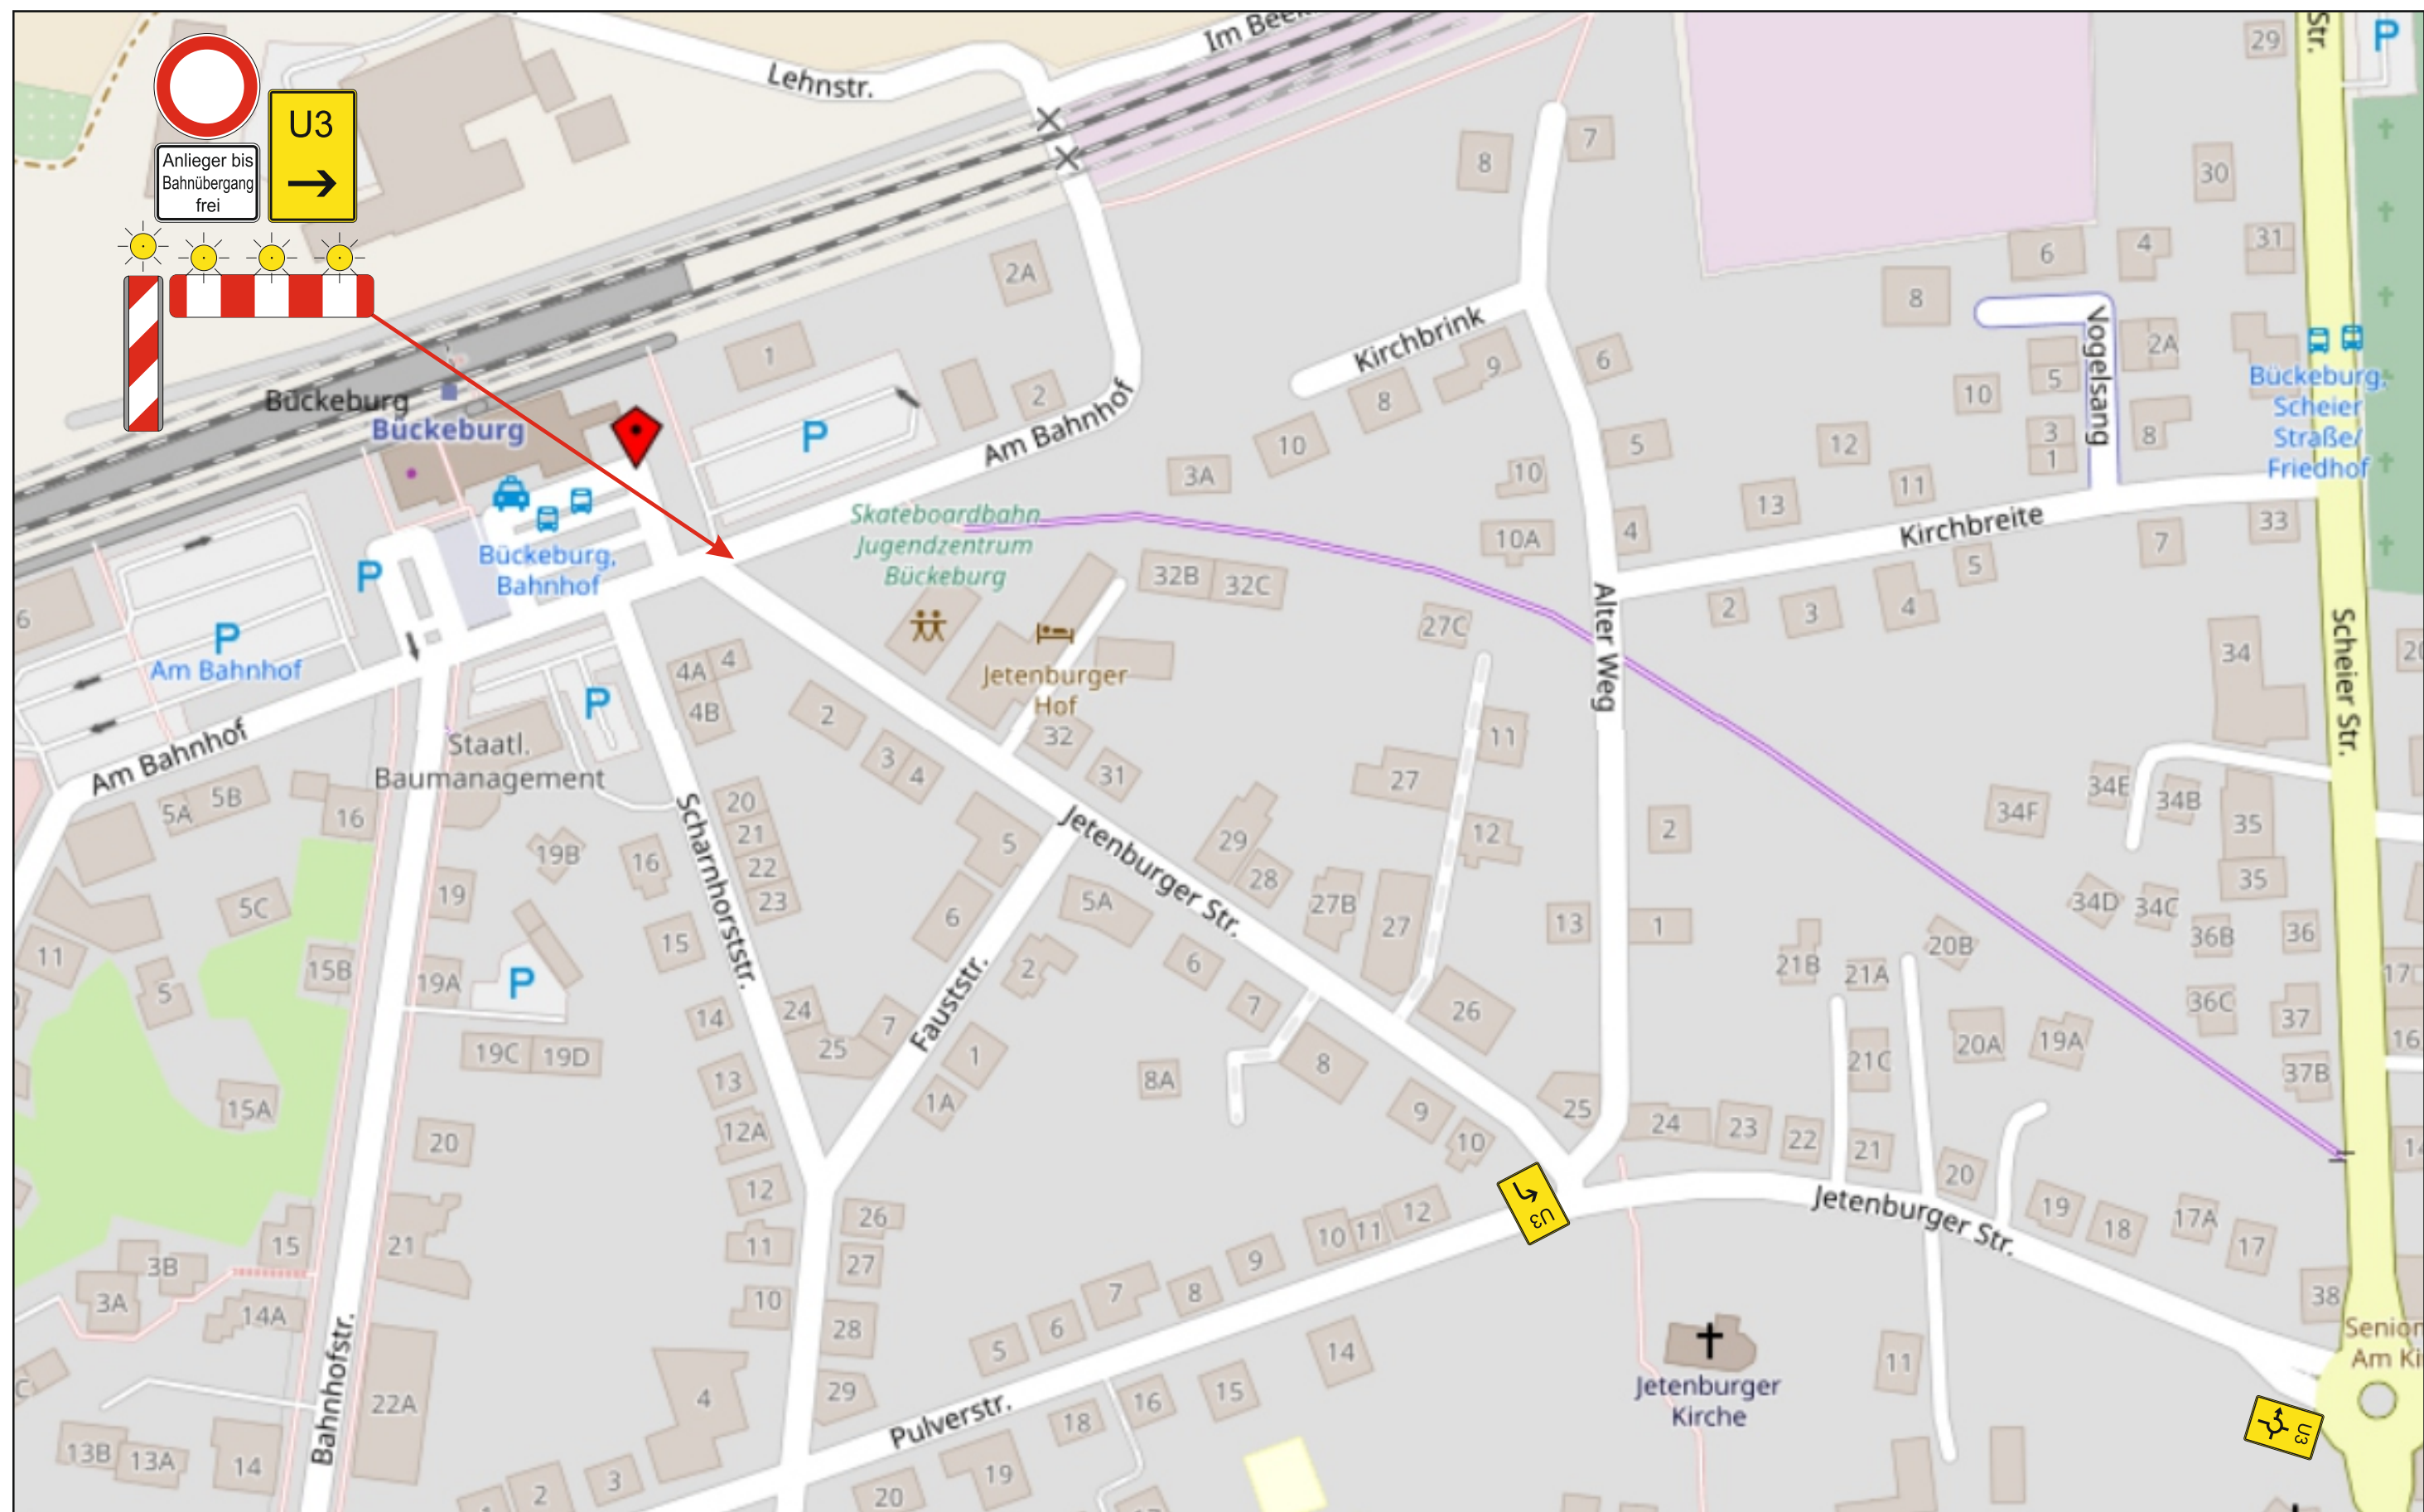

Projekt	Am Bahnhof / Bückeburg		
Projekt-Nr.	Umleitung	Maßstab	k. A.
Projekt- beschreibung	Vollsperrung	Blatt-Nr.	1-3
	Gleisbauarbeiten	Datum	22.09.2021
Auftraggeber	DB AG	Name	Radrich
Auftrag- nehmer	Martin Steinbrecher Gleisbau GmbH		-
	Ulf Poppen	Datei	21-09-22 UmPlan Am Bahnhof (Str. 1700, km

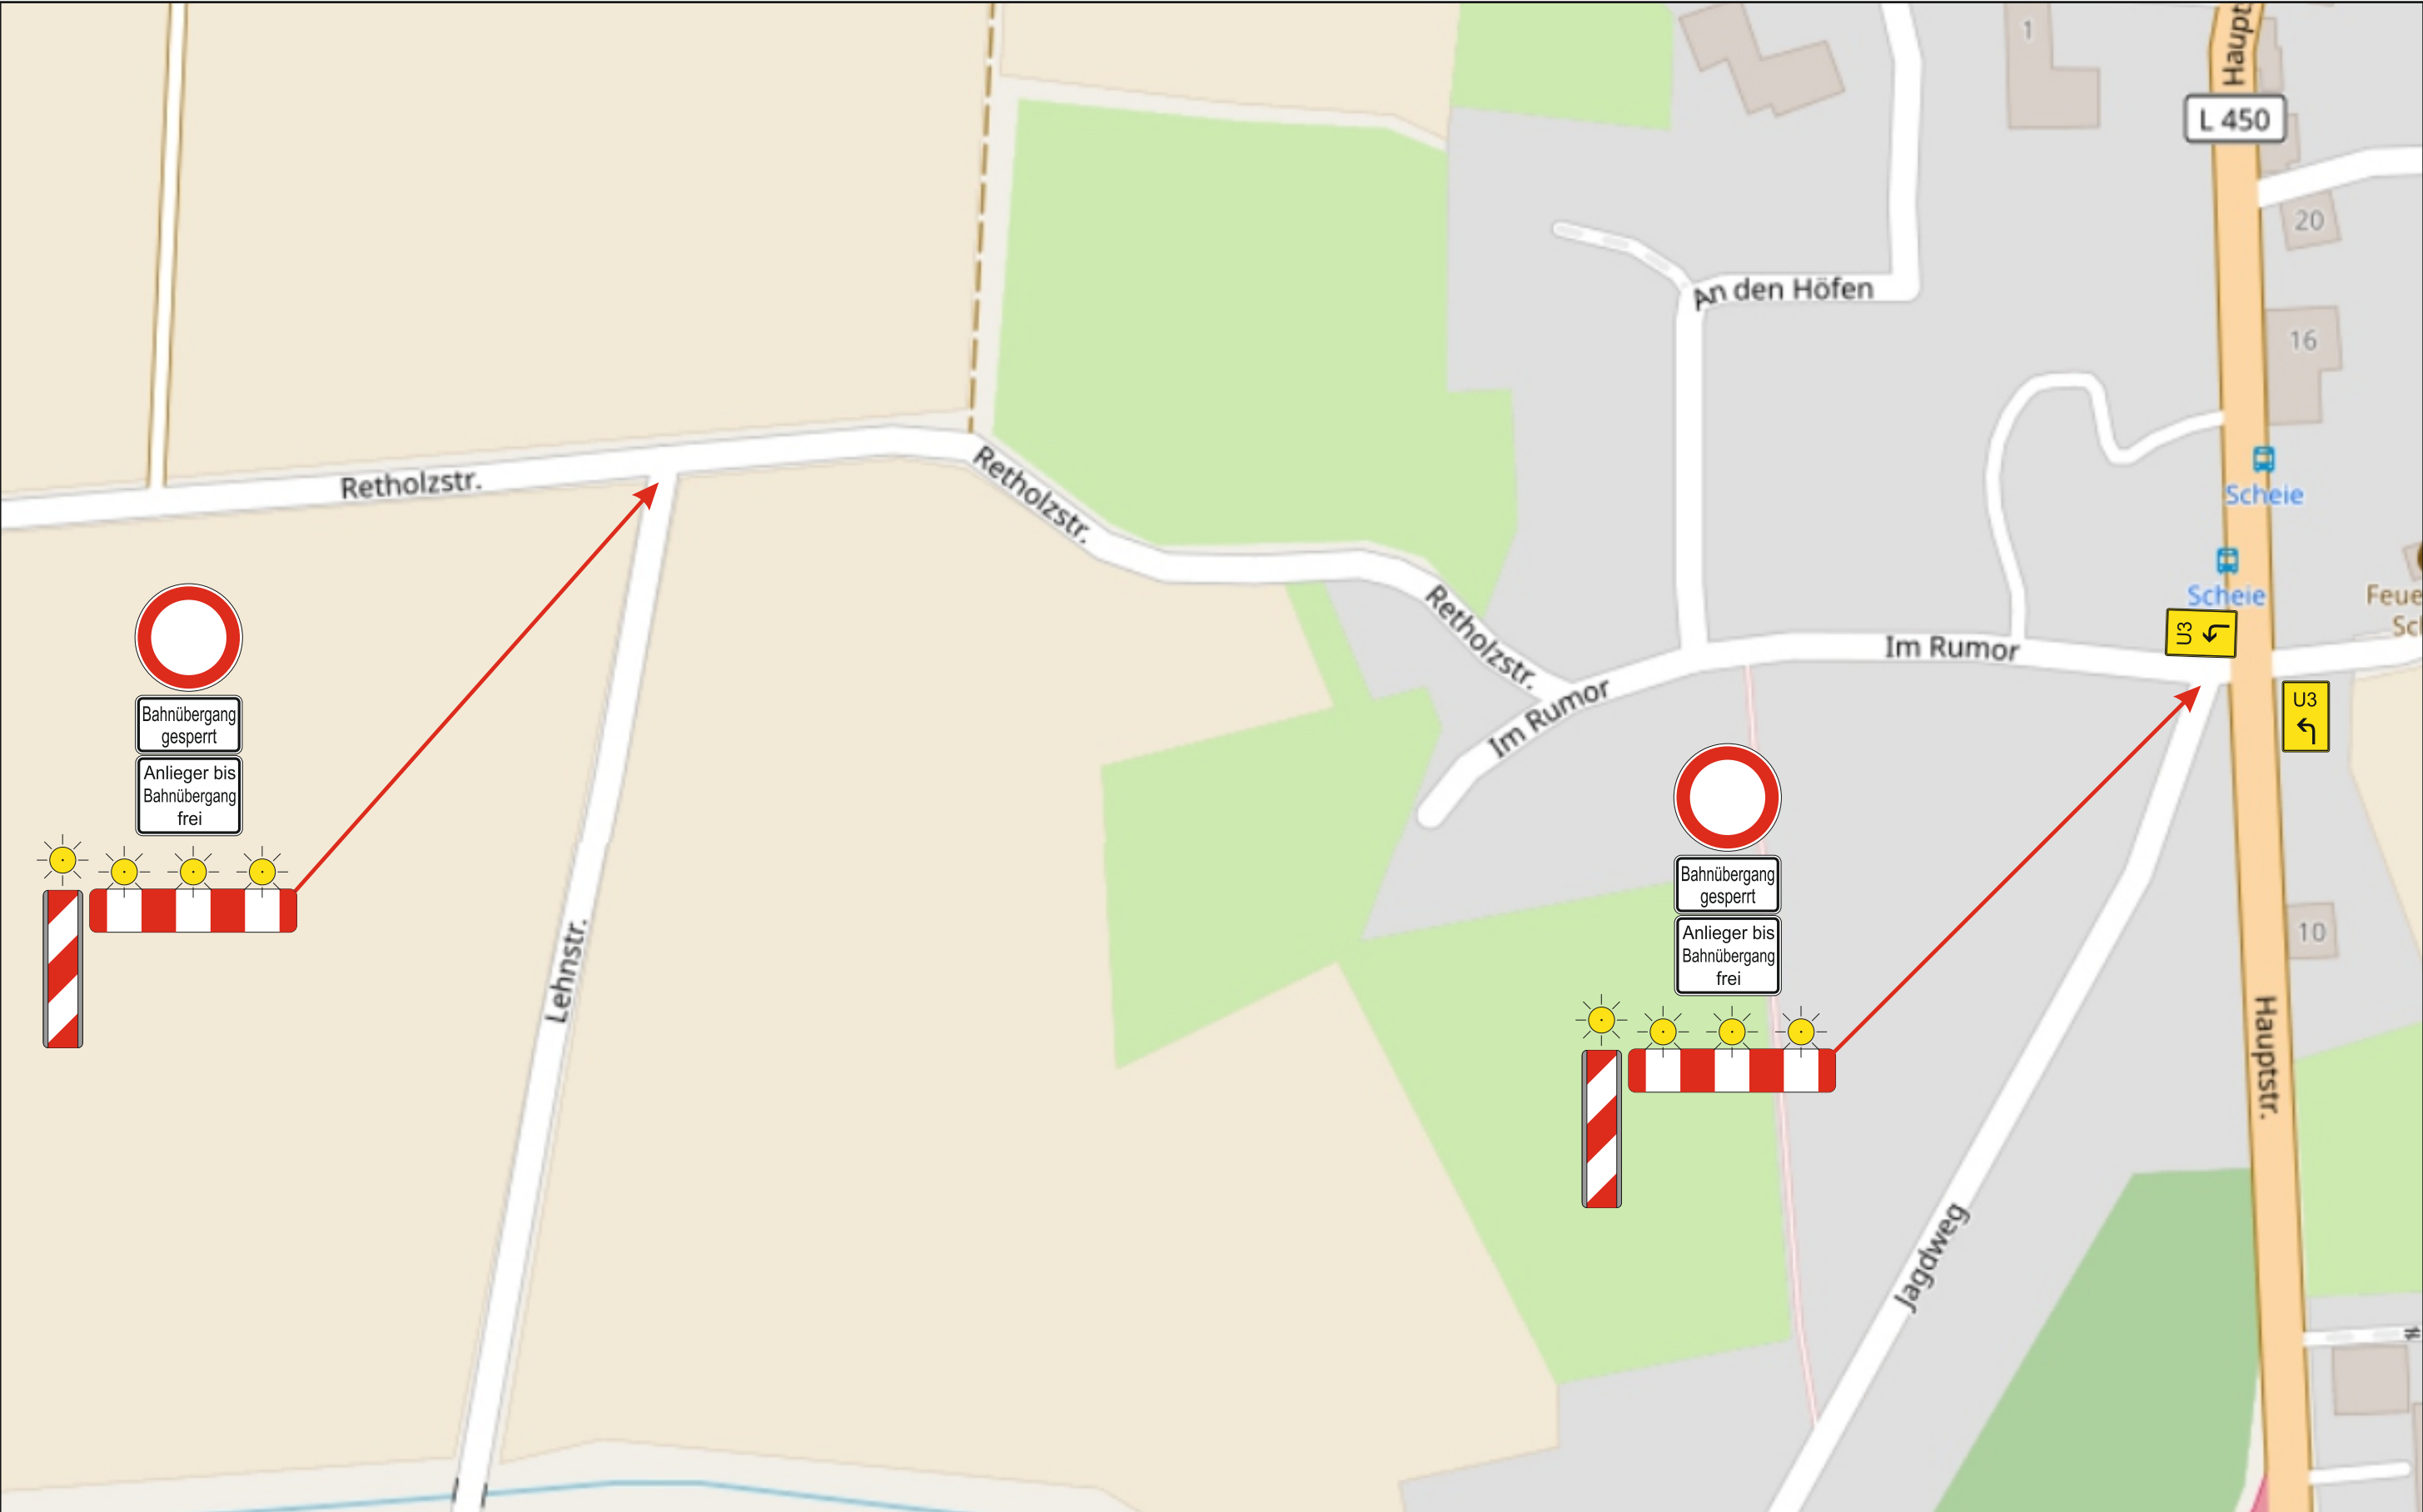

Projekt	Am Bahnhof / Bückeburg		
Projekt-Nr.	Umleitung	Maßstab	k. A.
Projekt-beschreibung	Vollsperrung	Blatt-Nr.	3-3
	Gleisbauarbeiten	Datum	22.09.2021
Auftraggeber	DB AG	Name	Radrich
Auftrag-nehmer	Martin Steinbrecher Gleisbau GmbH	-	
	Ulf Poppen	Datei 21-09-22 UmPlan Am Bahnhof (Str. 1700, km	


weserems

verkehrs technik

Rudolf Diesel Straße 24-28, 26135 Oldenburg

Tel.: 0441 / 485 760 90

<http://www.wev-bremen.de>

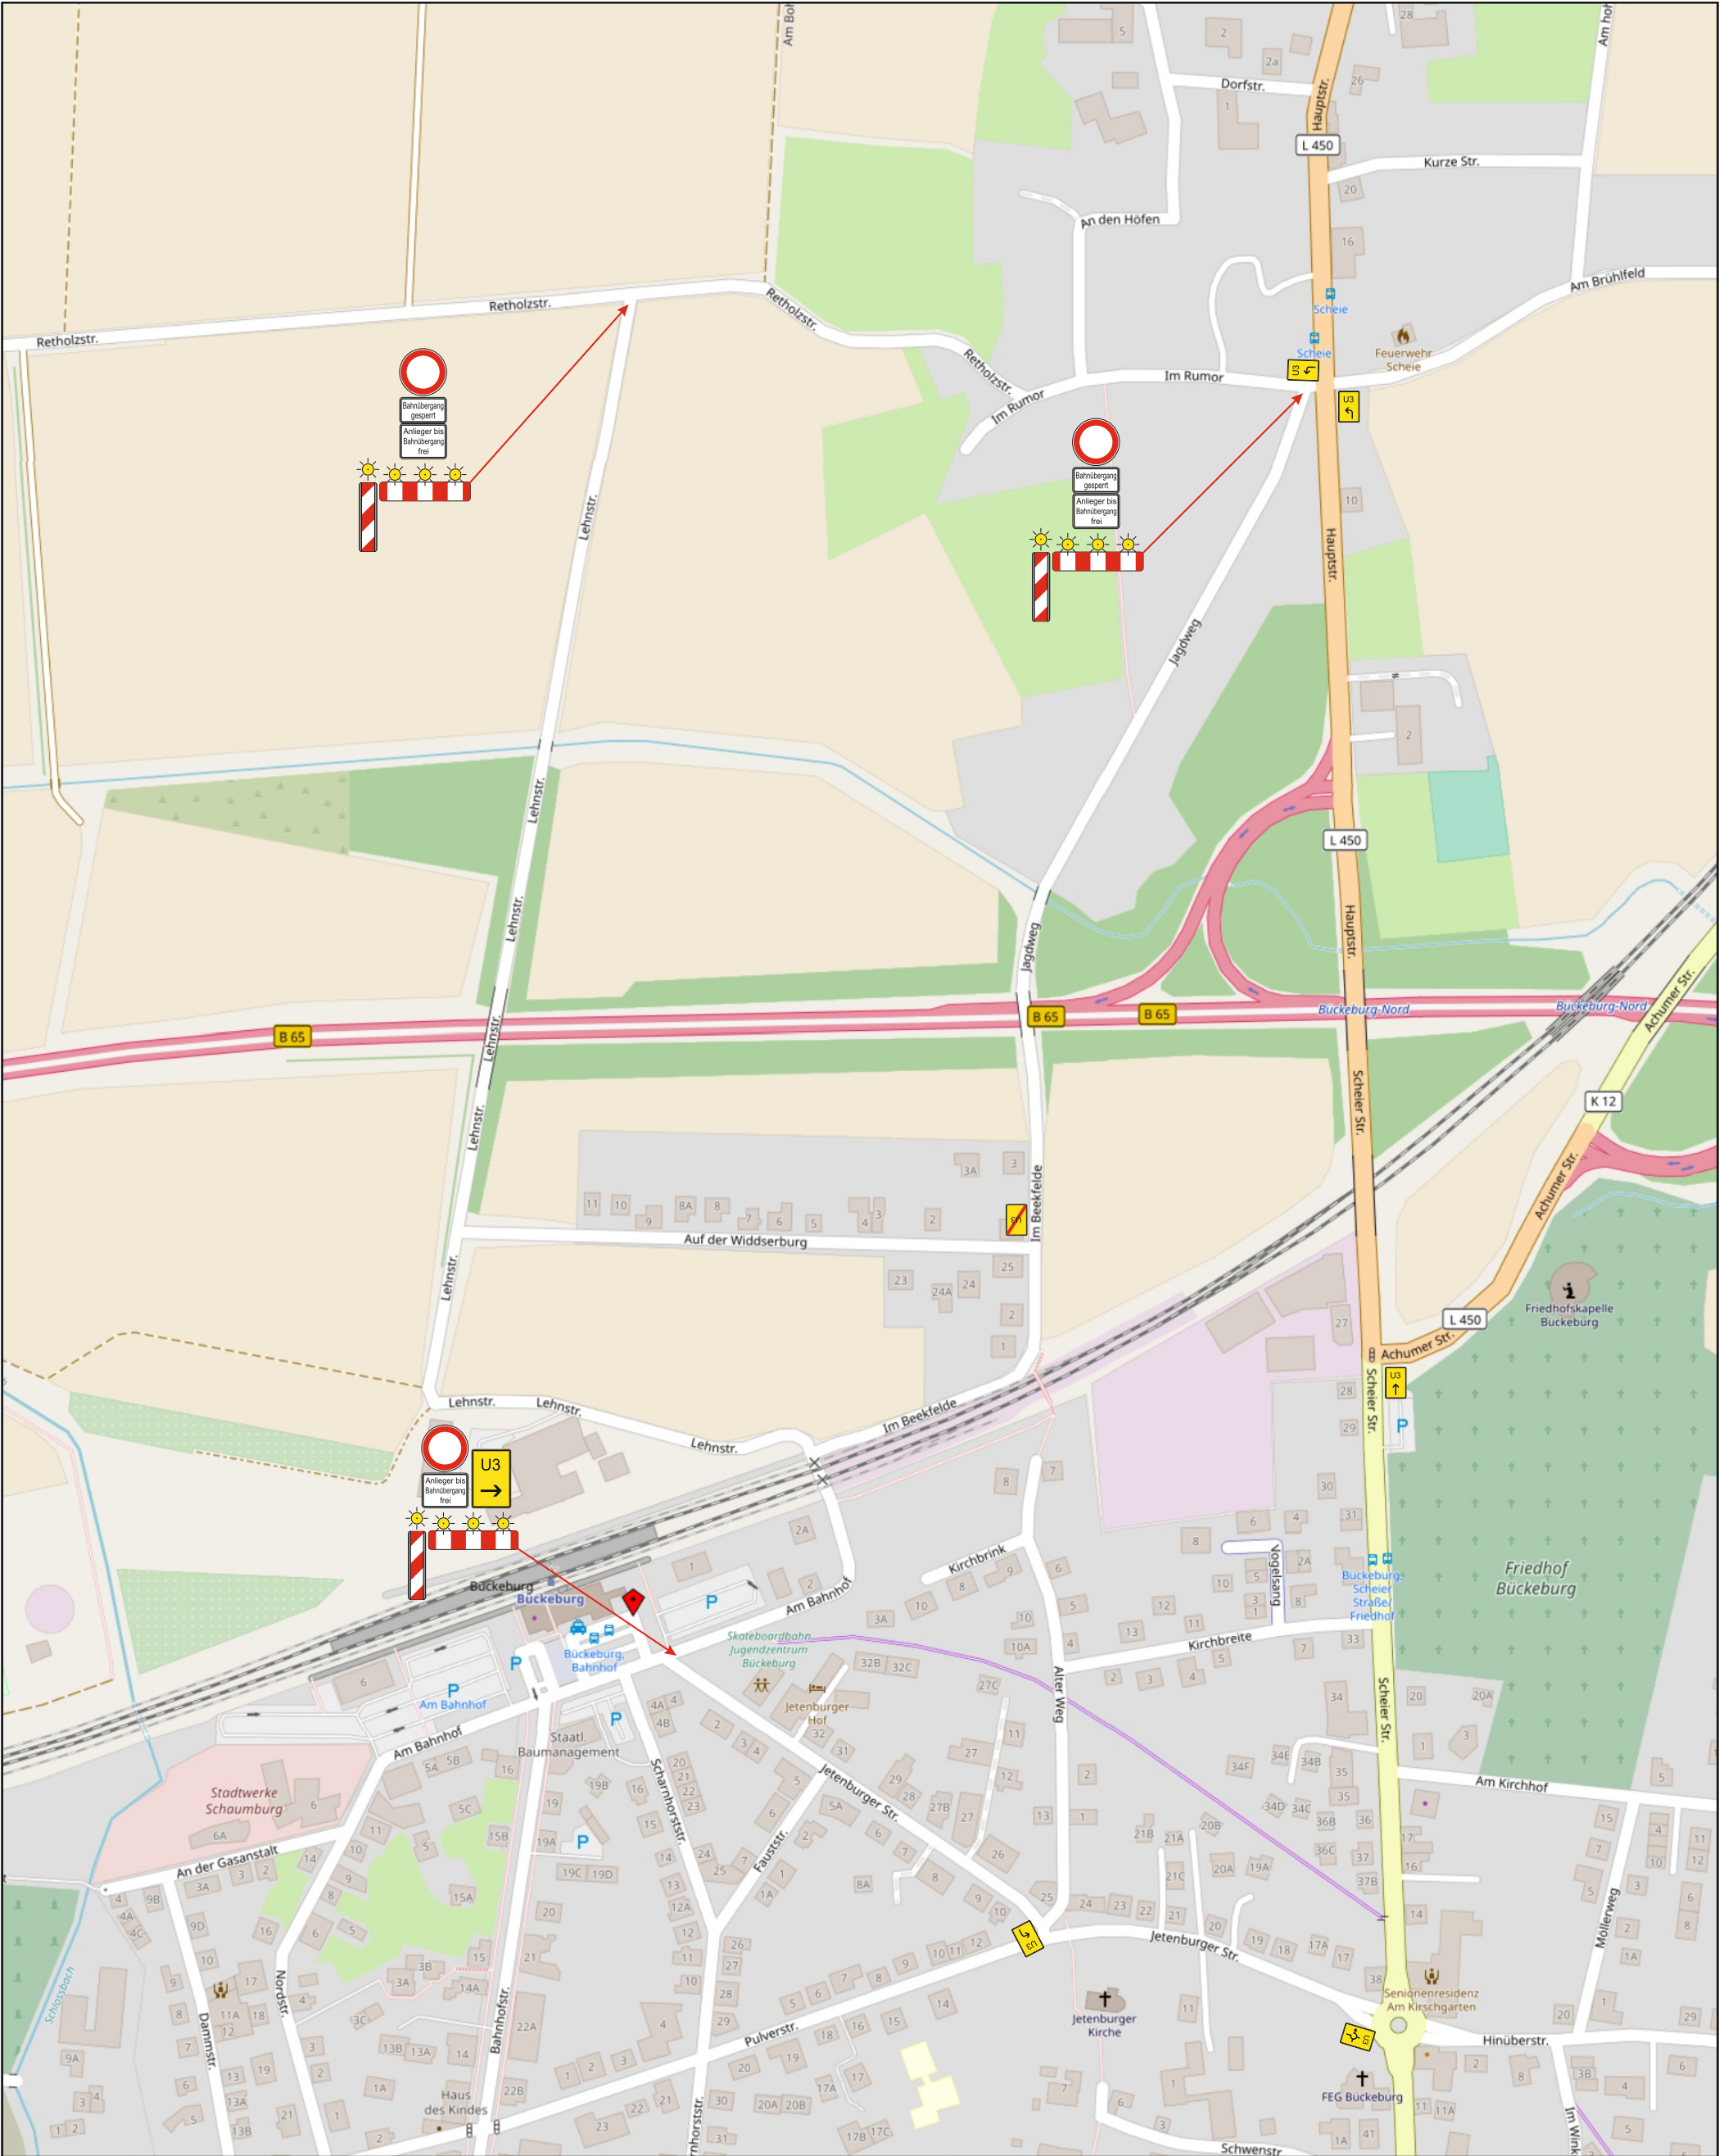

Projekt	Am Bahnhof / Bückeburg		
Projekt-Nr.	Umleitung	Maßstab	k. A.
Projekt-beschreibung	Vollsperrung	Blatt-Nr.	Gesamtansicht
	Gleisbauarbeiten	Datum	22.09.2021
Auftraggeber	DB AG	Name	Radrich
Auftrag-nehmer	Martin Steinbrecher Gleisbau GmbH	-	
	Ulf Poppen	Datei 21-09-22 UmPlan Am Bahnhof (Str. 1700, km	

weserems

verkehrs technik

Rudolf Diesel Straße 24-28, 26135 Oldenburg

Tel.: 0441 / 485 760 90

<http://www.wev-bremen.de>