


Maßnahmenkomplex Ausgleichsmaßnahmen

A11 Umwandlung von Acker in Grünland in der Bückeburger Niederung (1.800 m²)




Ausgleichsmaßnahmen

-  Grenze der Ausgleichsmaßnahme
-  Extensivgrünland

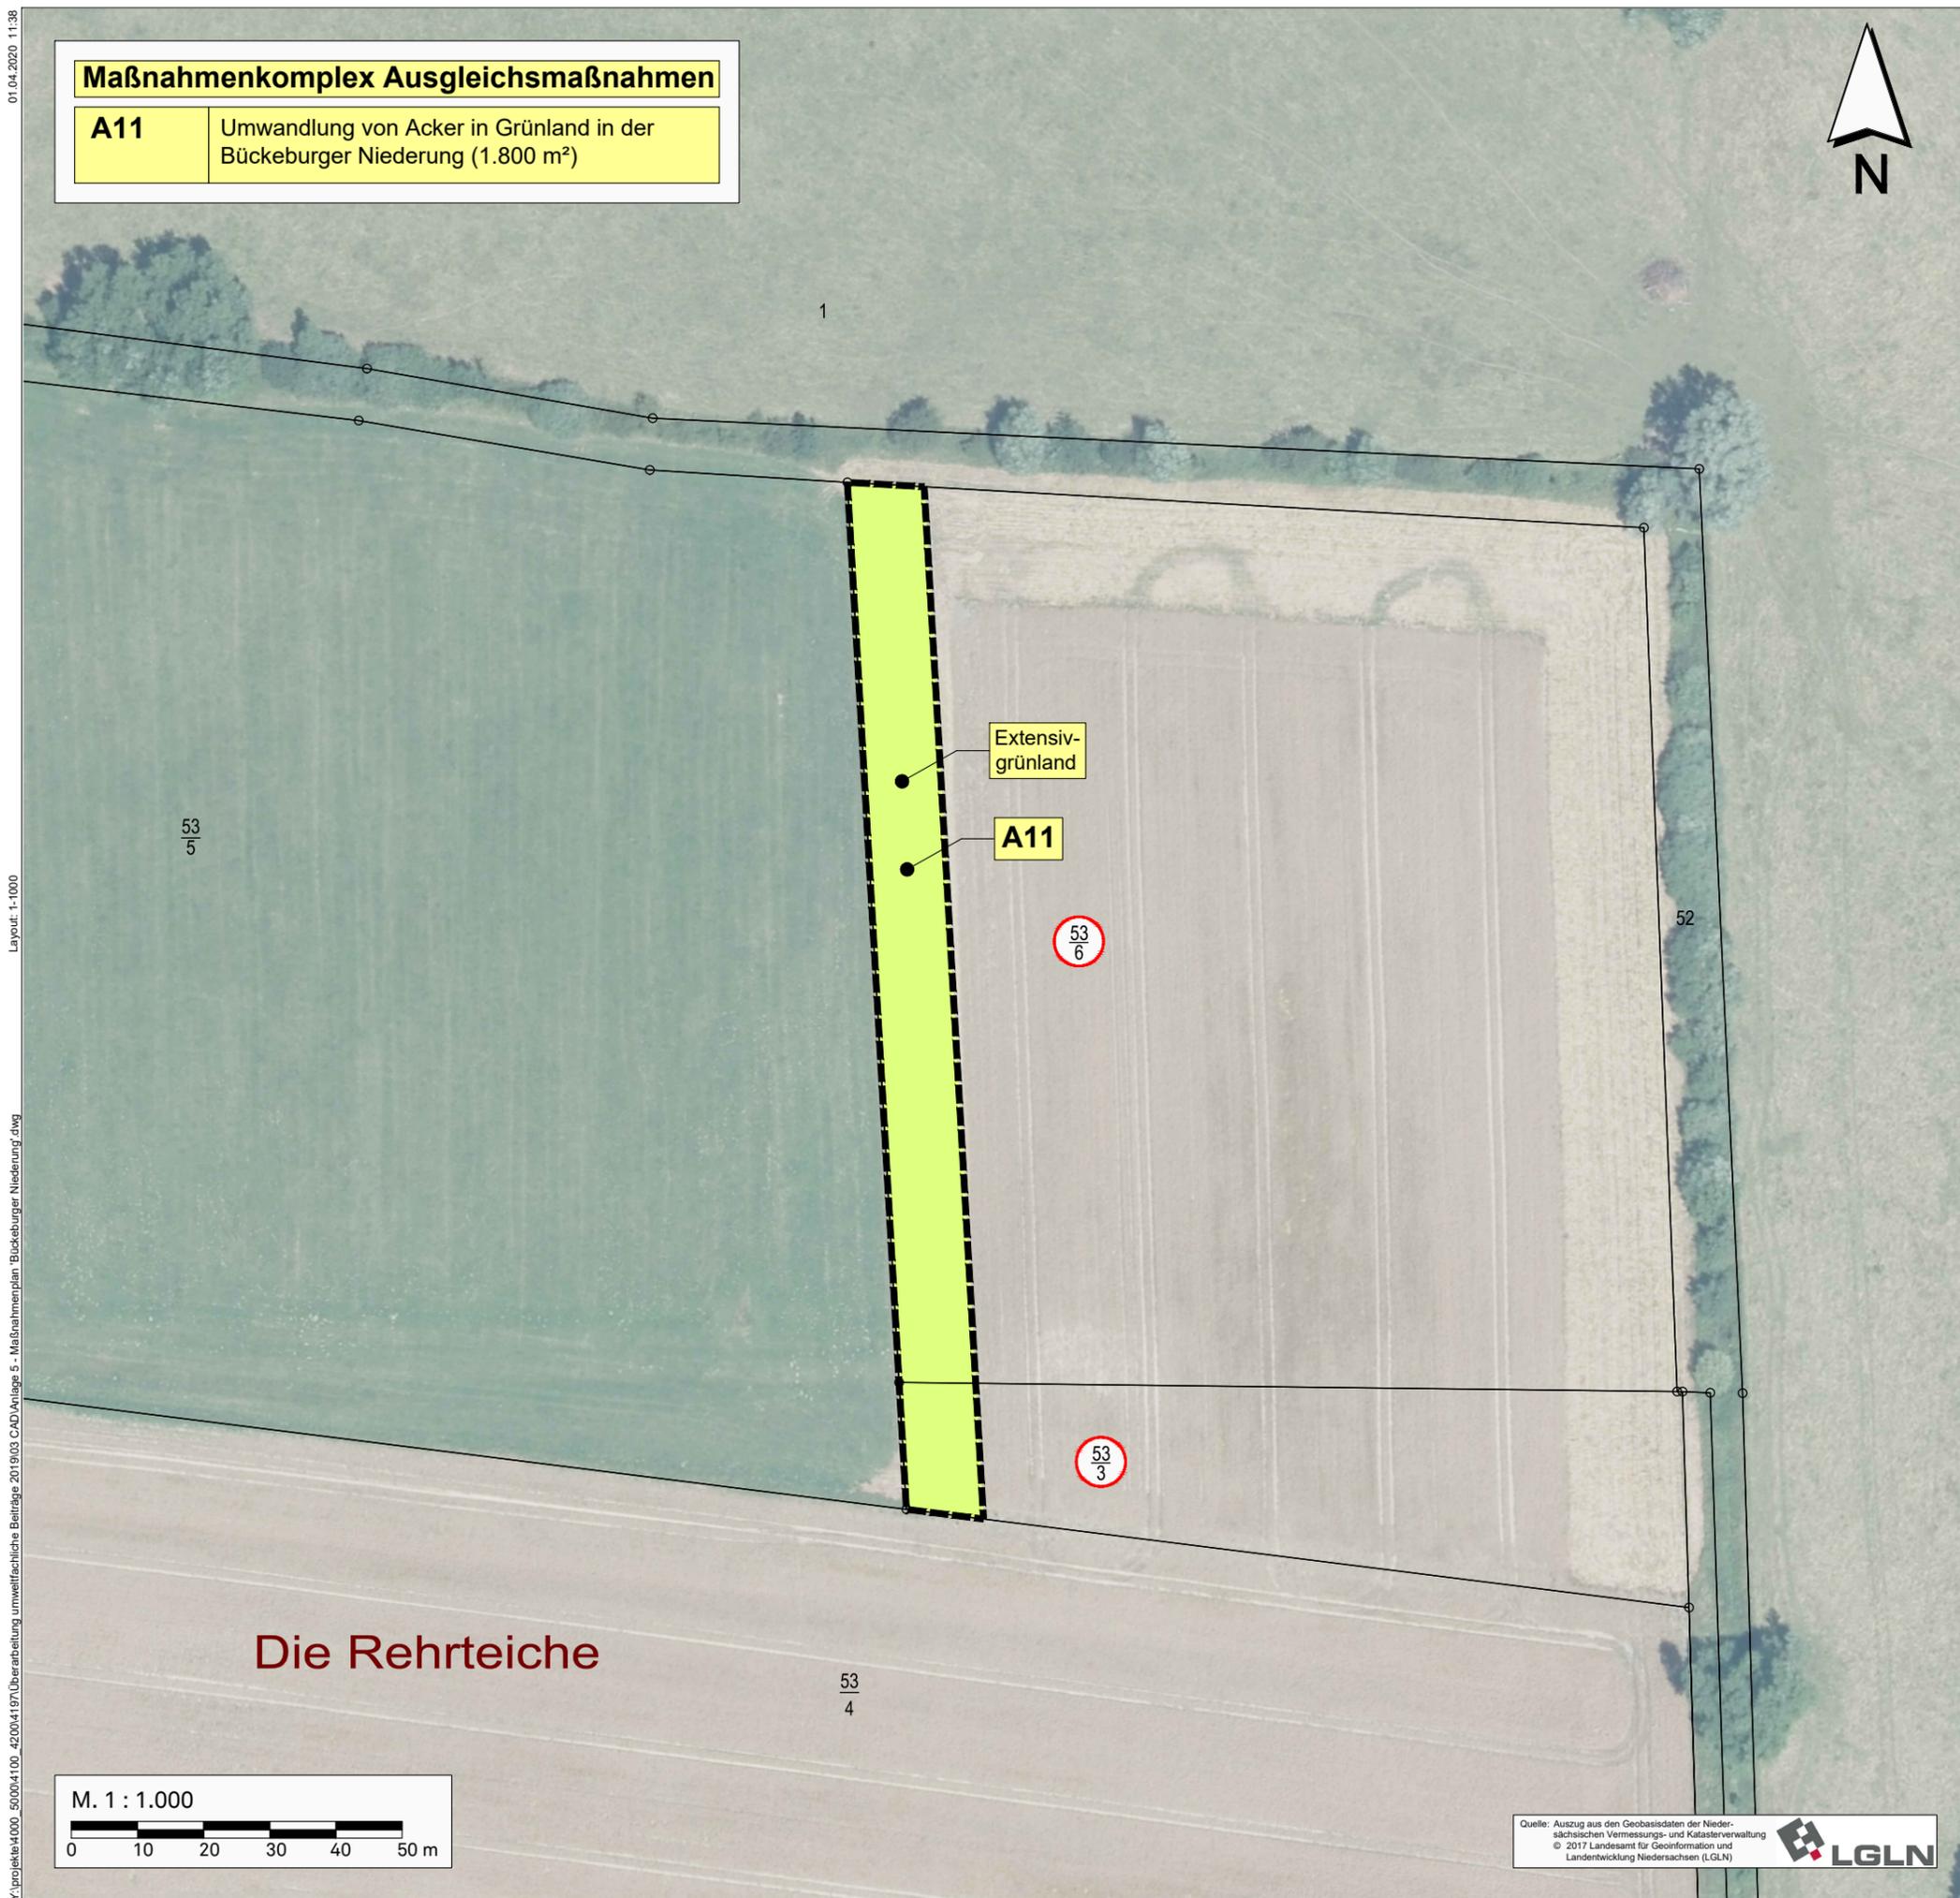

Die Rehrteiche

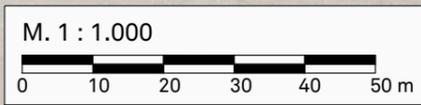

Quelle: Auszug aus den Geobasisdaten der Niedersächsischen Vermessungs- und Katasterverwaltung
 © 2017 Landesamt für Geoinformation und Landentwicklung Niedersachsen (LGLN)



Bebauungsplan Nr. 248 "Hafen Berenbusch"

 Stadt Bückeburg
 Marktplatz 2 - 4
 32675 Bückeburg

Maßnahmenplan 'Bückeburger Niederung' Anlage 5

Umweltbericht

Maßstab:	1 : 1.000
Projekt-Nr.:	4197
Plangröße:	DIN A3
Datum:	April 2020
gezeichnet:	Schmitz
bearbeitet:	Feldmann

 **KORTEMEIER BROKMANN**
 LANDSCHAFTSARCHITEKTEN

Kortemeier Brokmann
 Landschaftsarchitekten GmbH
 Oststraße 92
 32051 Herford
 T +49(0)52 21 97 39-0
 F +49(0)52 21 97 39-30

geprüft: 