


### Maßnahmenkomplex Ausgleichsmaßnahmen "Berenbusch 2"

<b>V<sub>ART 3</sub></b>	Funktionskontrollen der Maßnahmenflächen für die Zauneidechsen
<b>A<sub>CEF 8</sub></b>	Erweiterung Zauneidechsenfläche Berenbusch (Berenbusch 2) (4.254 m <sup>2</sup> )



### Maßnahmenkomplex Ausgleichsmaßnahmen "Im Rott"

<b>V<sub>ART 3</sub></b>	Funktionskontrollen der Maßnahmenflächen für die Zauneidechsen
<b>A<sub>CEF 7</sub></b>	Ersatzpflanzungen für die Goldammer
<b>A<sub>CEF 9</sub></b>	Uferrandstreifen an der Bückburger Aue 'Im Rott' (4.863 m <sup>2</sup> )

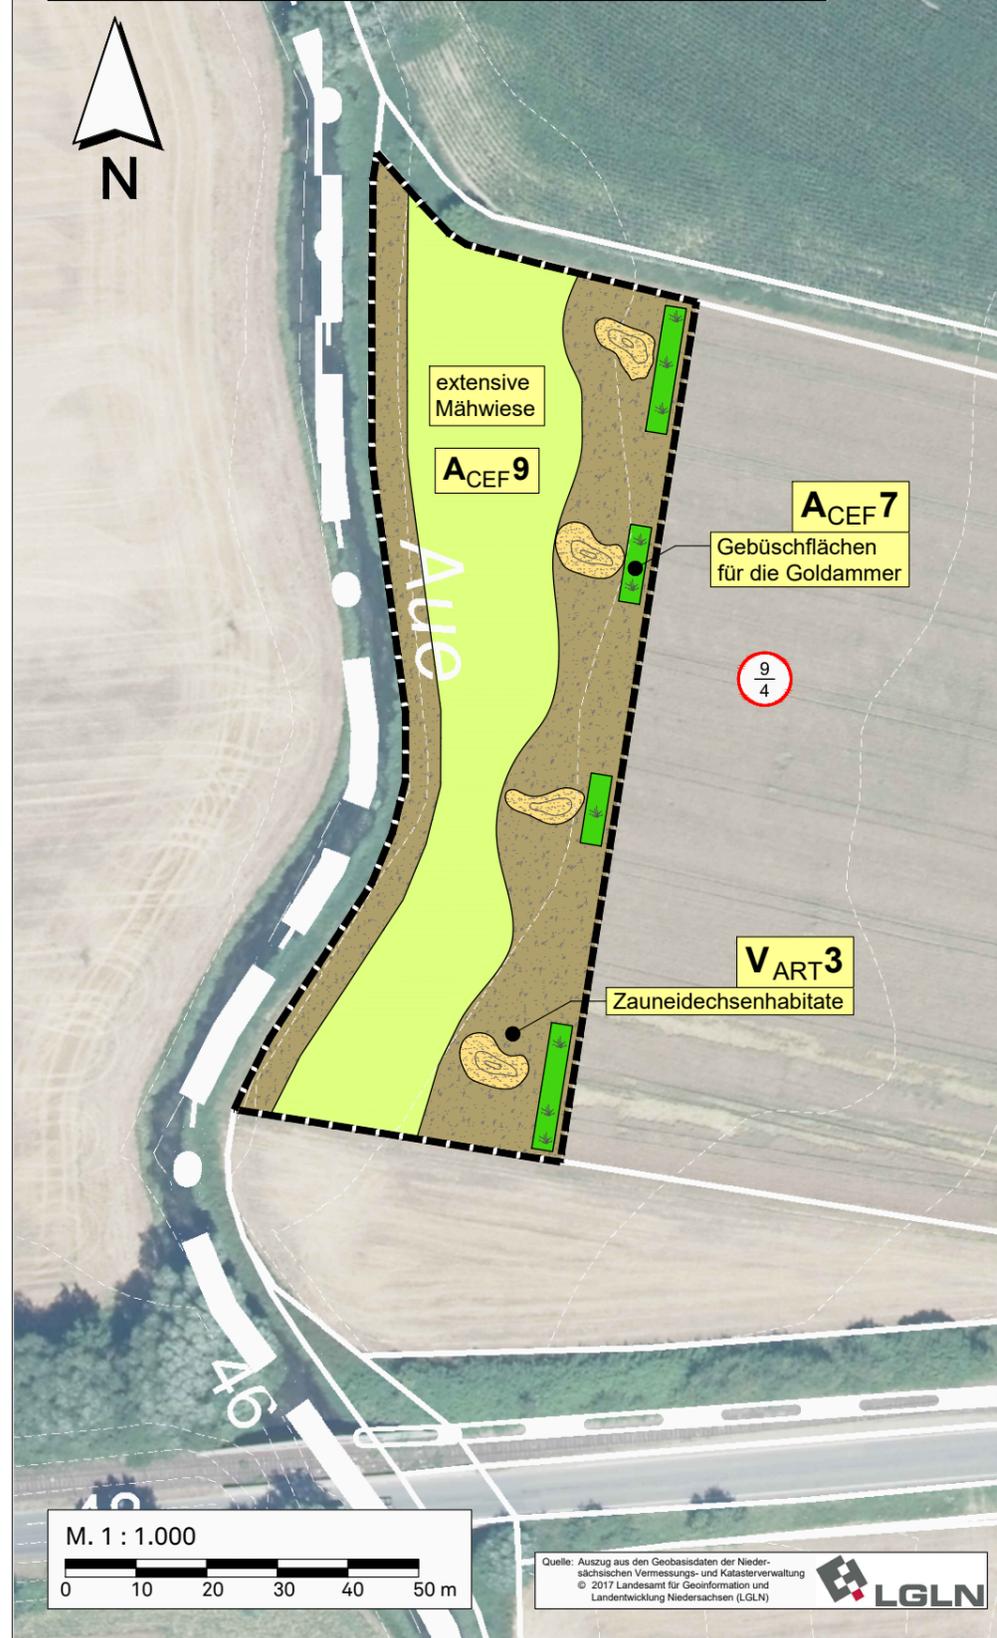

### Ausgleichsmaßnahmen

-  Grenze der Ausgleichsmaßnahme
-  Zauneidechsenhabitate
-  extensive Mähwiese
-  halbruderales Gras- und Staudenflur
-  Gebüschflächen für die Goldammer

**Bebauungsplan Nr. 248 "Hafen Berenbusch"**

 Stadt Bückeburg  
Marktplatz 2 - 4  
32675 Bückeburg


**Maßnahmenplan 'Erweiterung Zauneidechsenfläche Berenbusch' und 'Im Rott'** **Anlage 3**

**Umweltbericht**

Maßstab:	1 : 1.000
Projekt-Nr.:	4197
Plangröße:	DIN A3
Datum:	April 2020
gezeichnet:	Schmitz
bearbeitet:	Feldmann

 **KORTEMEIER BROKMANN**  
LANDSCHAFTSARCHITEKTEN

Kortemeier Brokmann Oststraße 92 T +49(0)52 21 97 39-0  
Landschaftsarchitekten GmbH 32051 Herford F +49(0)52 21 97 39-30

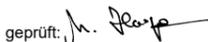geprüft: 

Y:\projekte\4100\_5000\4100\_4200\4197\Überarbeitung Umweltfachliche Beiträge 2019\_2020\03 CAD\Anlage 3 - Maßnahmenplan 'Erweiterung Zauneidechsenfläche Berenbusch' - 'Im Rott' \dwg 1-1000