


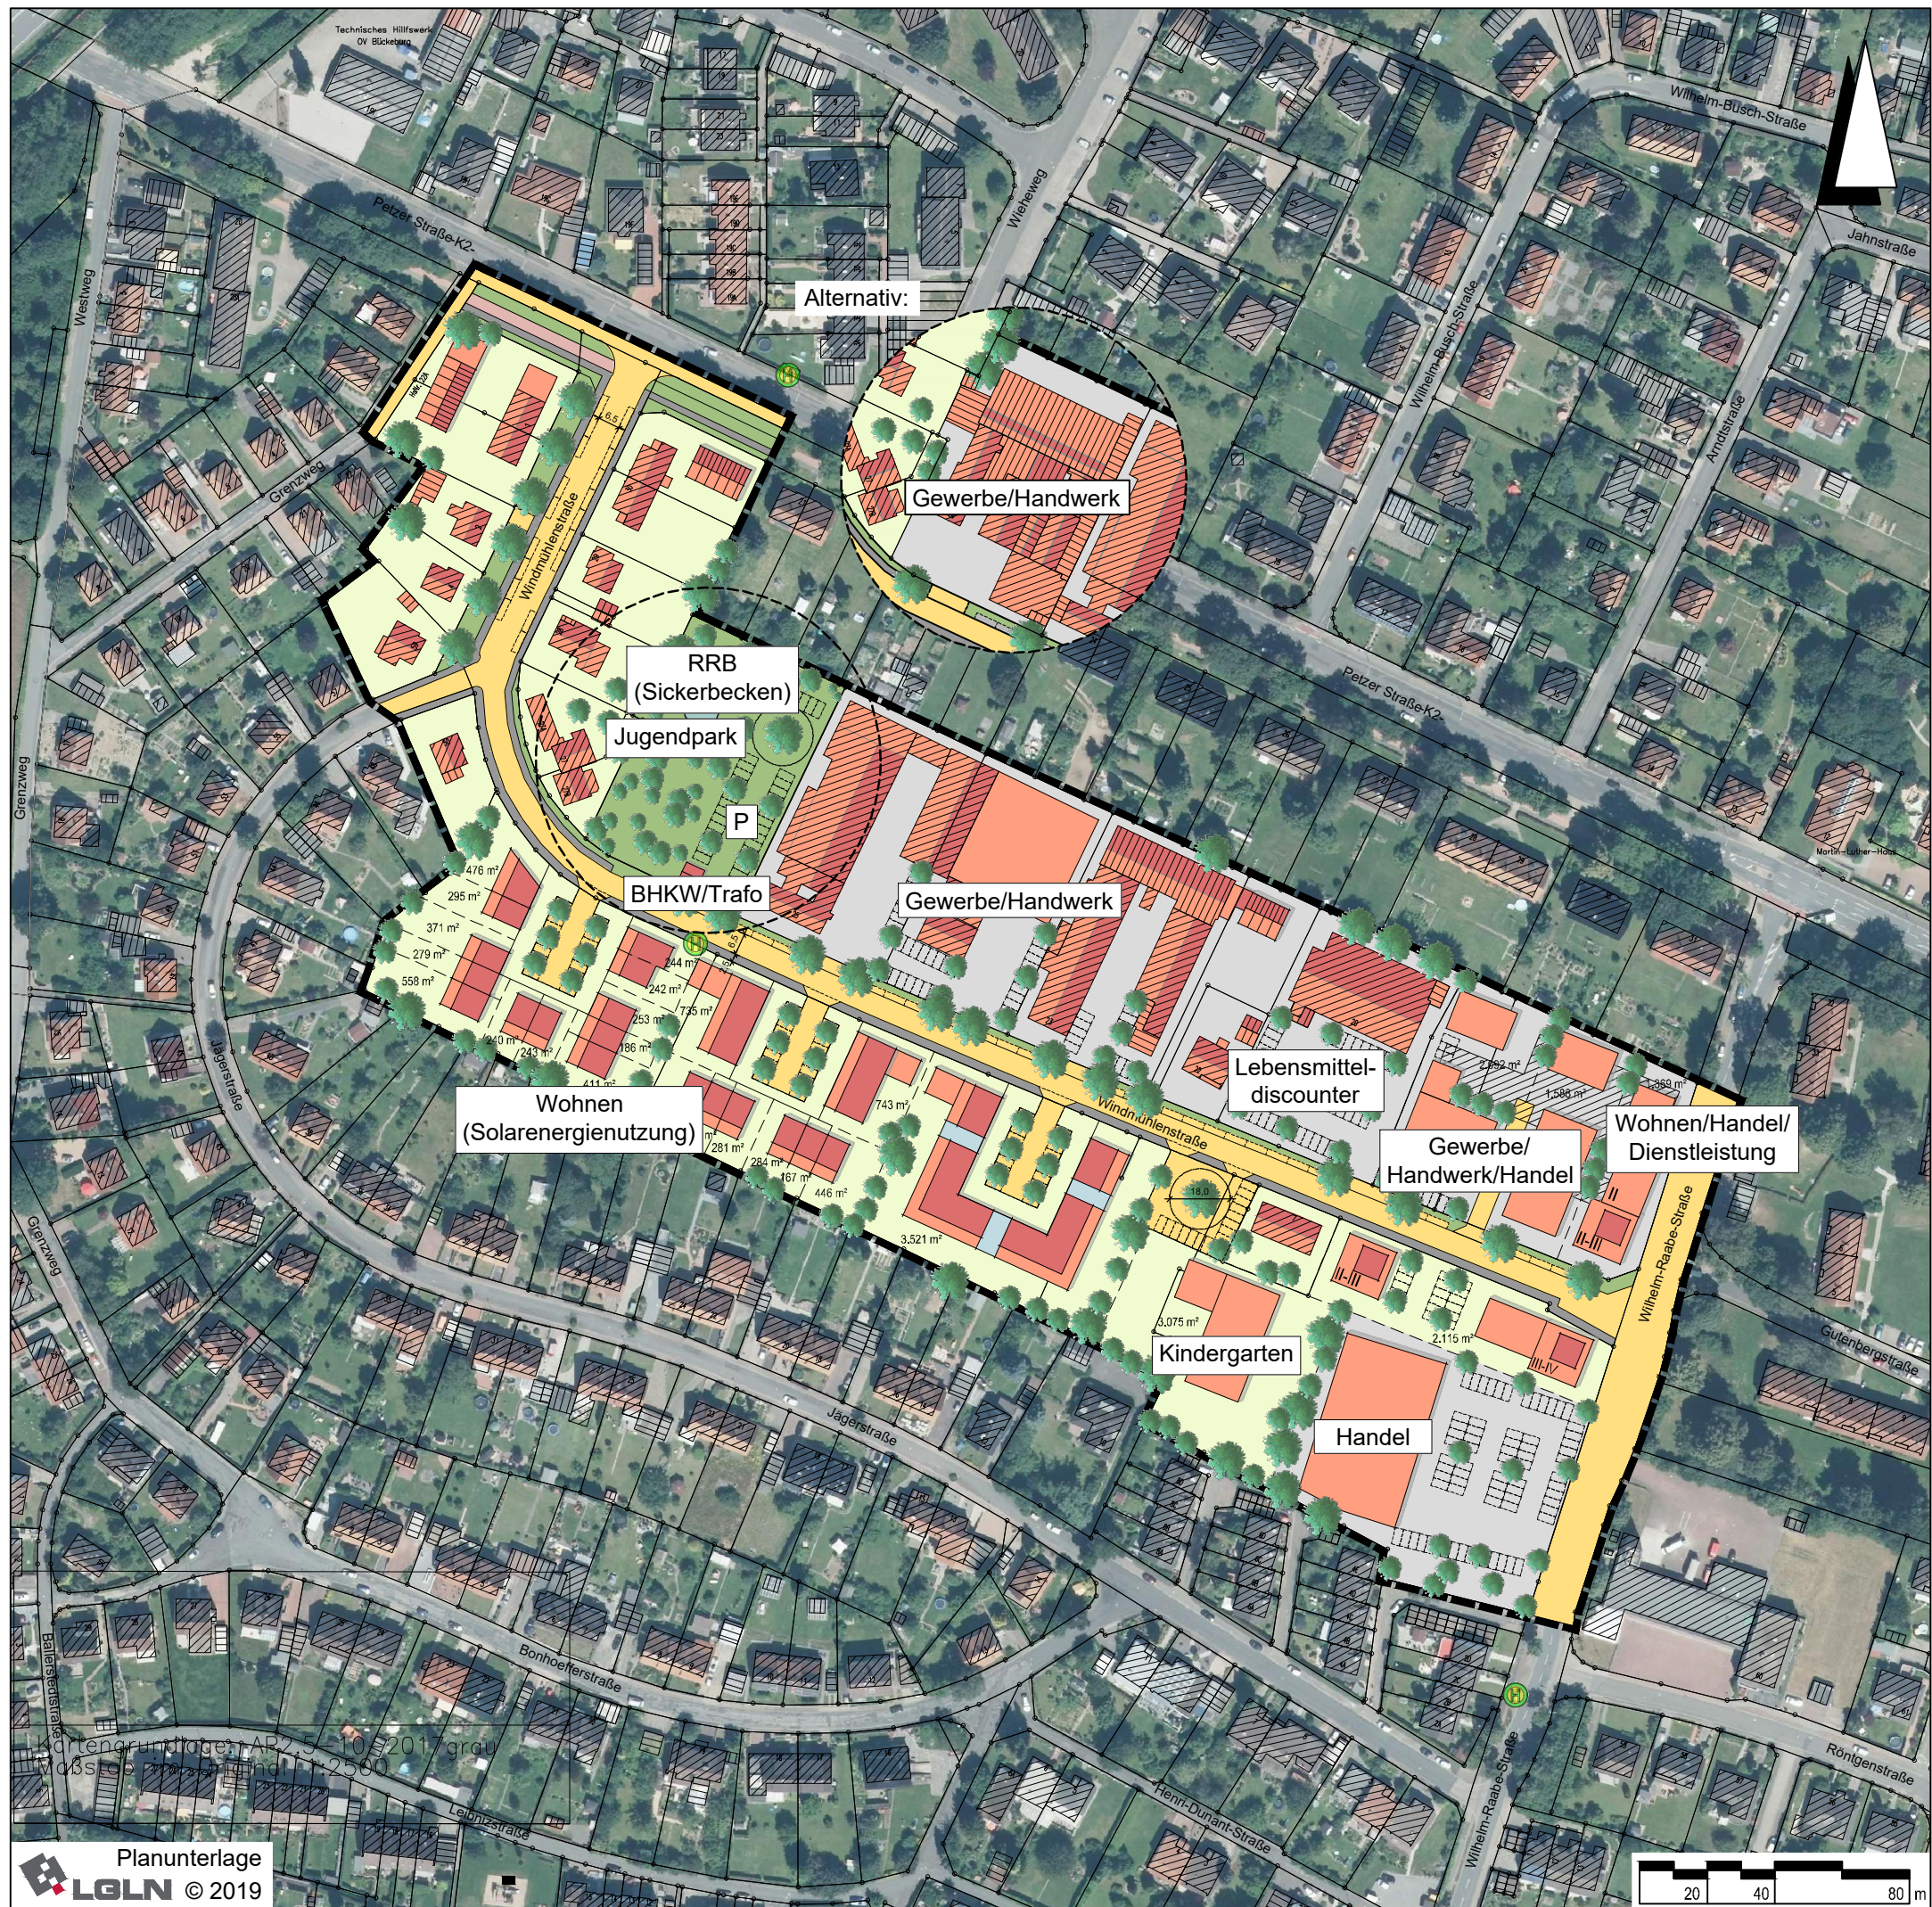

Lagebezug: ETRS89 UTM 32N			
Entwurfsbearbeitung:  INGENIEURPLANUNG GmbH & Co.KG Marie-Curie-Str. 4a • 49134 Wallenhorst Tel. 05407/880-0 • Fax 05407/880-88	bearbeitet	2021-03	Sz / Dw
	gezeichnet	2021-03	Ber
	geprüft		
	freigegeben		
Wallenhorst, 2021-03-30			
Plan-Nummer: H:\BUECKEBURG\219052\PLAENE\BP\bp_konzept_07.dwg			
 Landkreis Schaumburg Städtebaulicher Rahmenplan Sanierungsgebiet „Windmühlenstraße“			
Städtebauliches Konzept			Maßstab 1 : 2.000